

**Agenzia del Territorio
CATASTO FABBRICATI
Ufficio Provinciale di
Macerata**

Dichiarazione protocollo n. MC0273658 del 23/11/2007

Planimetria di u.i.u. in Comune di Serravalle Di Chienti

Frazione Corgneto

civ. SNC

Identificativi Catastali:

Sezione:

Foglio: 64

Particella: 310

Subalterno:

Compilata da:

Bravi Marco

Iscritto all'albo:


Geometri

Prov. Macerata

N. 773

Scheda n. 1

Scala 1:200

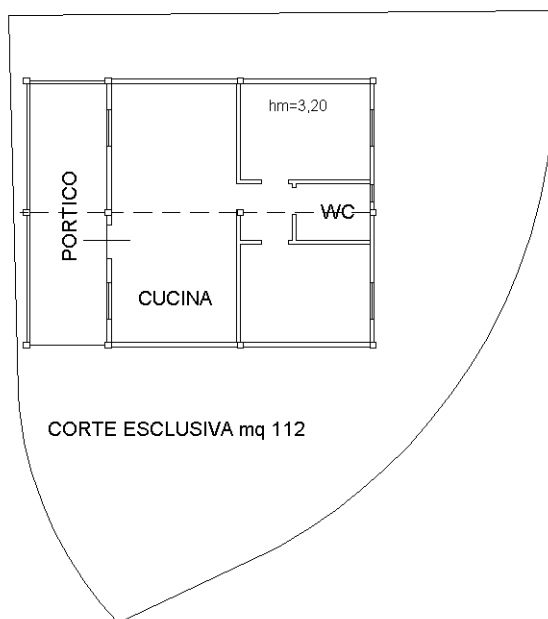

PIANO TERRA



Ultima planimetria in atti