

**Agenzia del Territorio  
CATASTO FABBRICATI  
Ufficio Provinciale di  
Macerata**

Dichiarazione protocollo n. MC0164867 del 21/12/2012

Planimetria di u.i.u. in Comune di Serravalle Di Chienti

Via Iv Novembre

civ. 2

Identificativi Catastali:

Sezione:

Foglio: 30

Particella: 146

Subalterno: 4

Compilata da:  
Giretti Sandro


Iscritto all'albo:  
Geometri

Prov. Macerata

N. 00664

Scheda n. 1

Scala 1:200

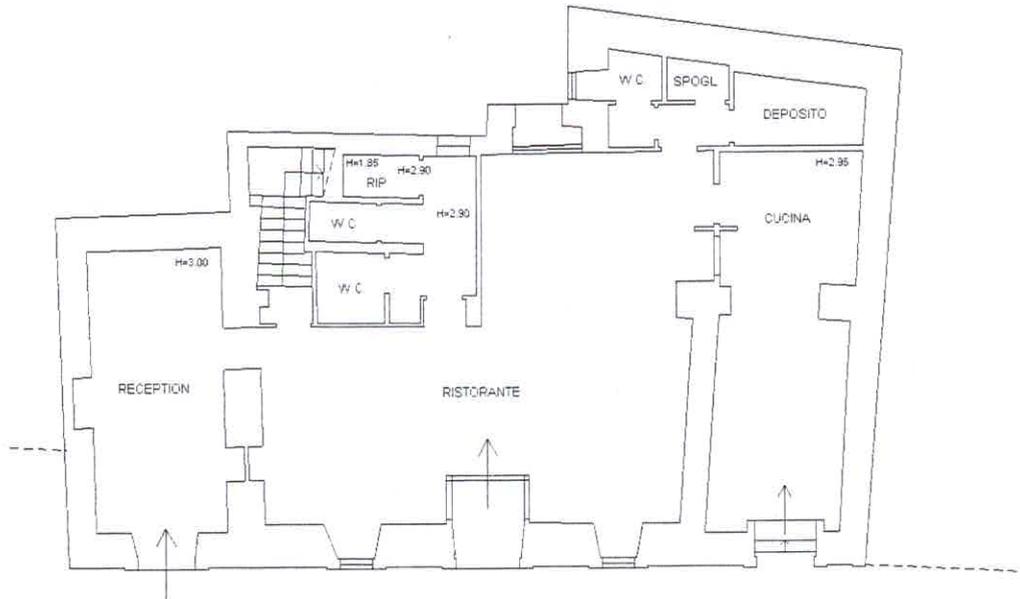

**P.T.**



**Agenzia del Territorio  
CATASTO FABBRICATI  
Ufficio Provinciale di  
Macerata**

Dichiarazione protocollo n. MC0164867 del 21/12/2012  
Planimetria di u.i.u. in Comune di Serravalle Di Chienti  
Via Iv Novembre civ. 2


Identificativi Catastali:  
Sezione:  
Foglio: 30  
Particella: 146  
Subalterno: 5

Compilata da:  
Giretti Sandro  
Iscritto all'albo:  
Geometri  
Prov. Macerata


N. 00664

Scheda n. 1

Scala 1:200

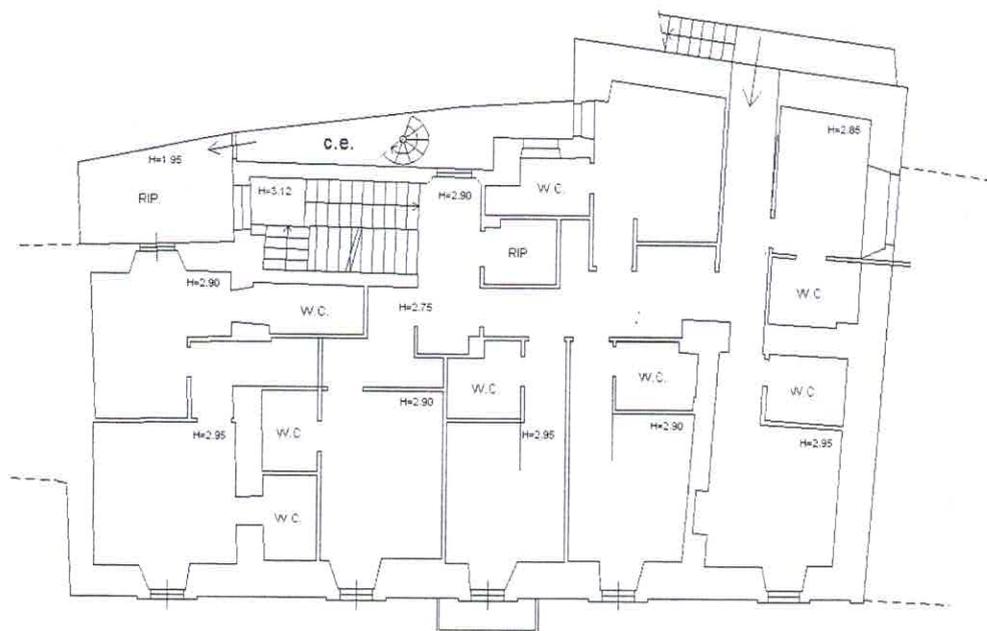

**P.1**

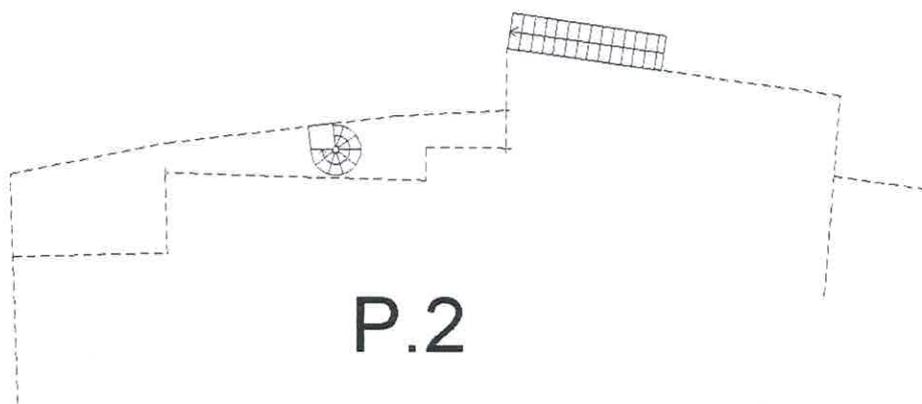

**P.2**



Planimetria in atti

Catasto dei Fabbricati - Situazione al 26/05/2022 - Comune di Serravalle Di Chienti