


INDICAZIONI PLANIMETRICHE E DESTINAZIONI D'USO

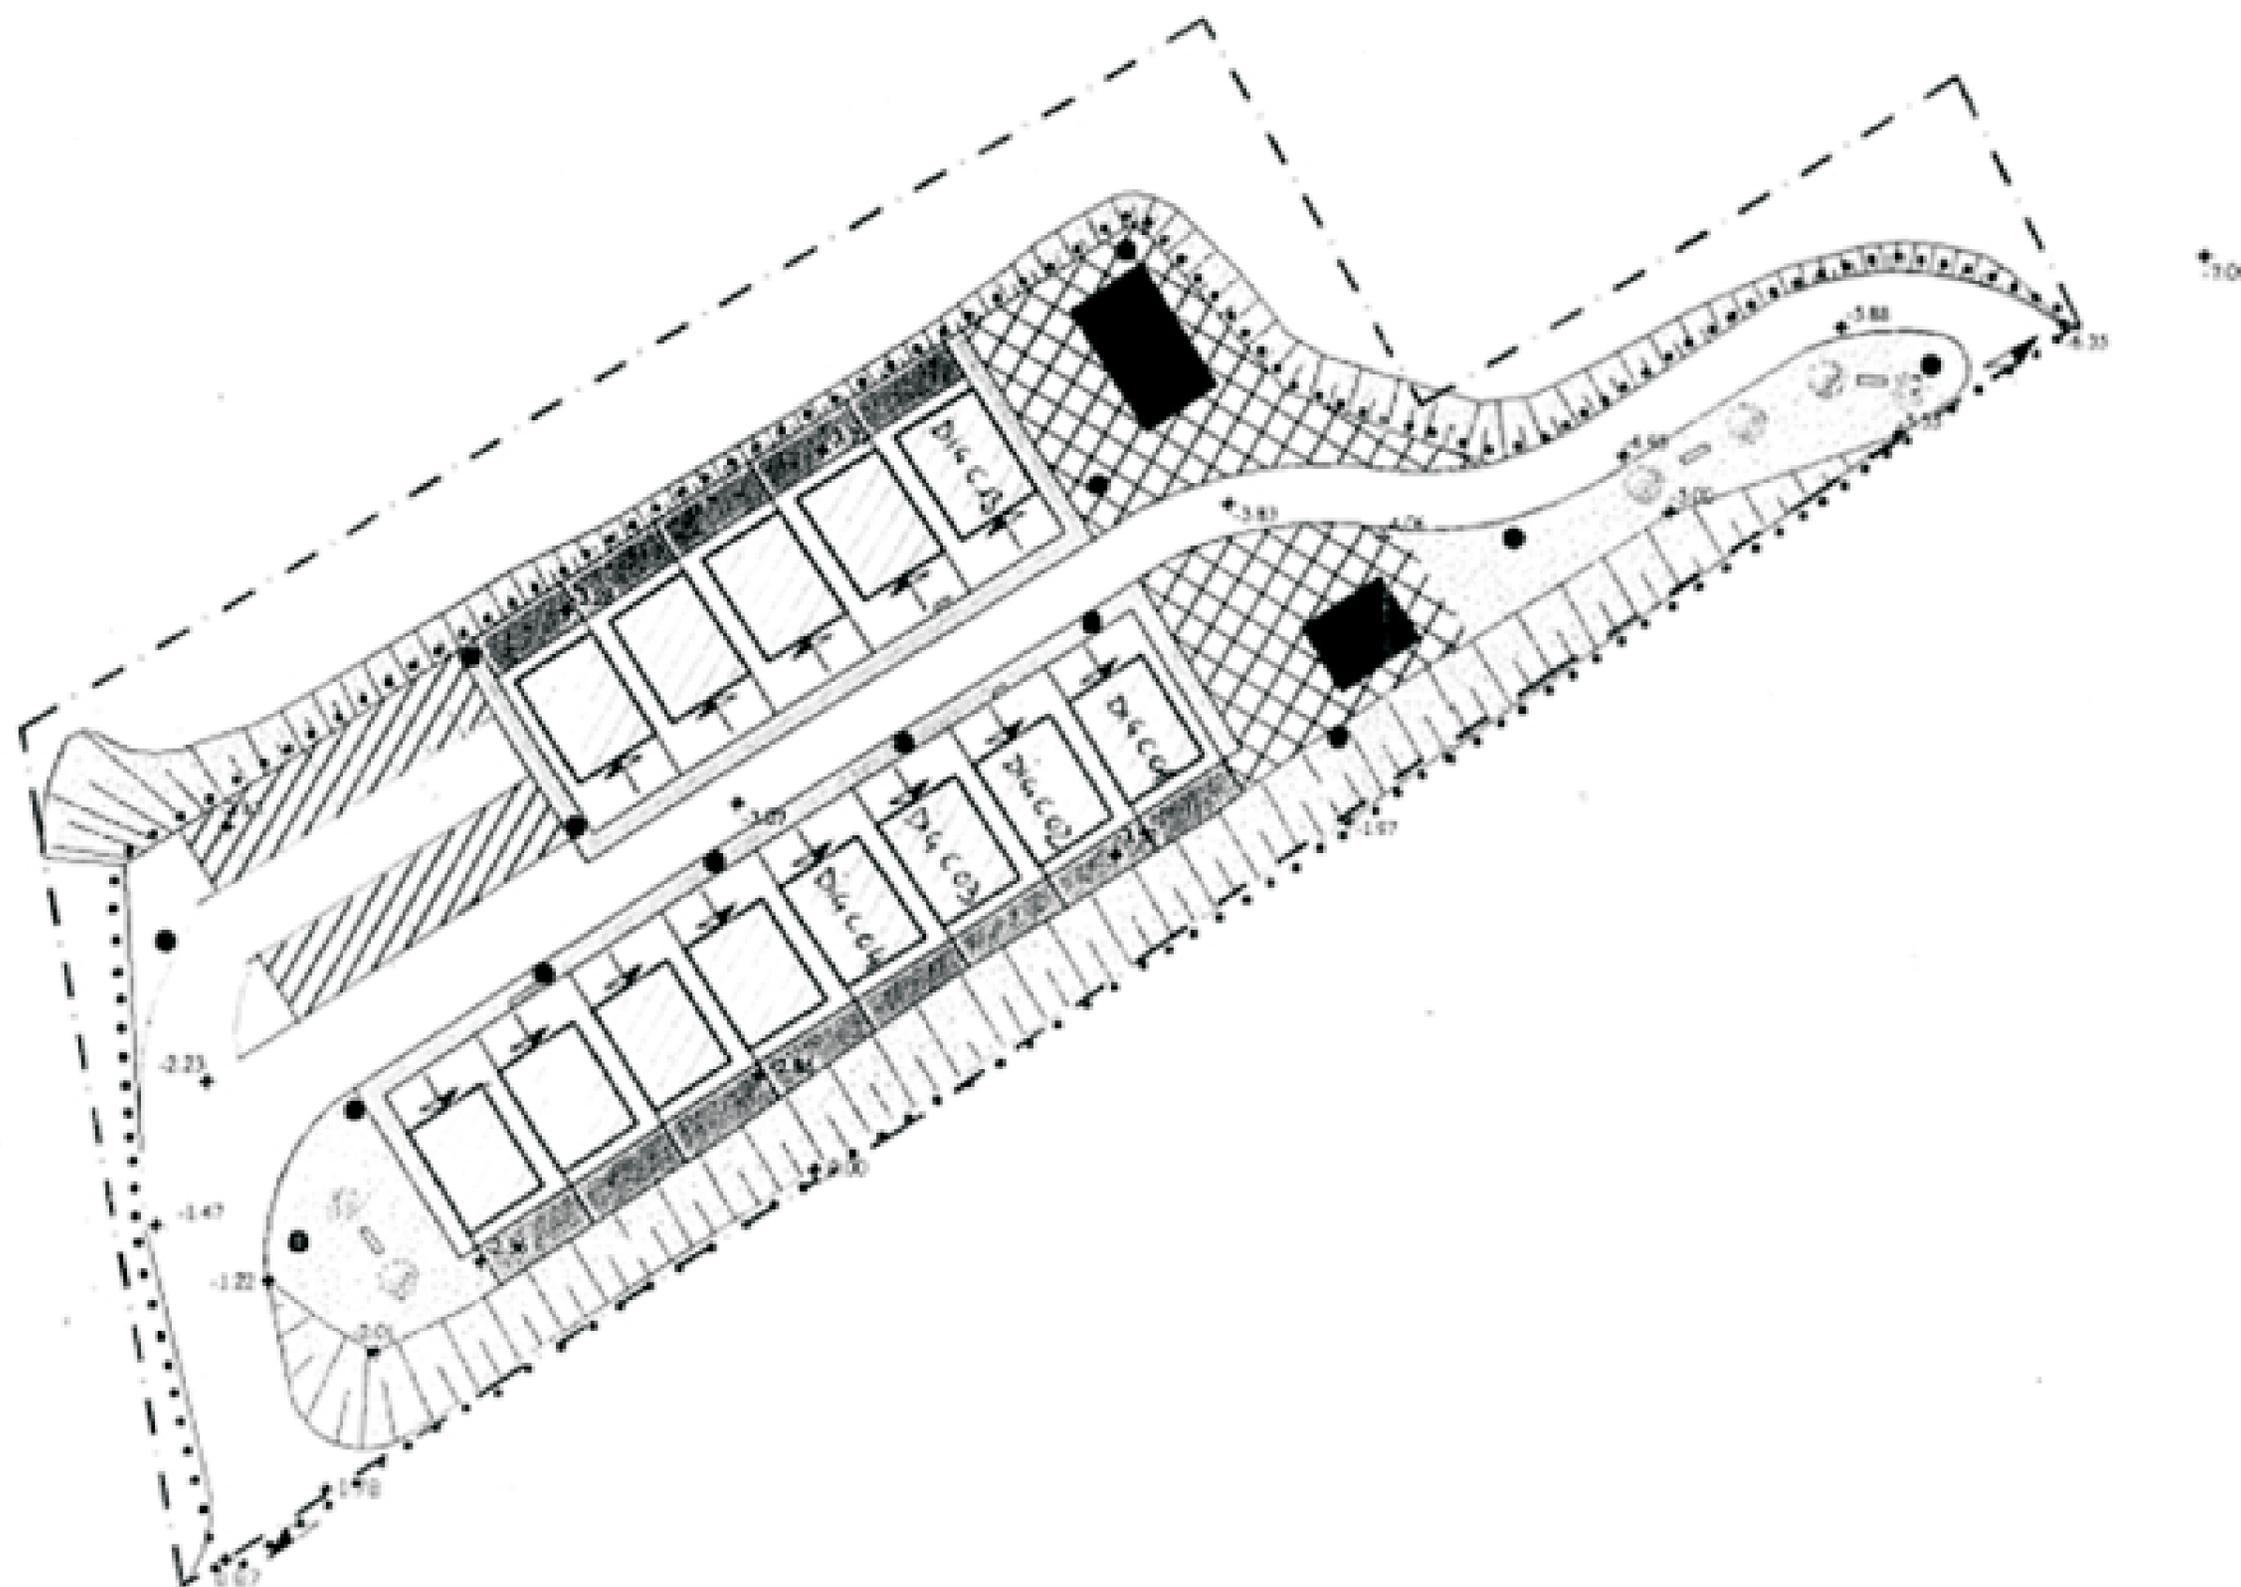

LEGENDA

- Comparto unitario di intervento
- Percorso pedonale pavimentato privato
- Percorso pedonale pavimentato pubblico
- Percorso carrabile già asfaltato
- Punti luce di previsione
Palo Telecom
- ≡ Quadri esistenti
- ▨ Scarpata sistemata a verde
- ▧ Modulo residenziale in legno
- ▩ Parcheggi
- ▤ Area attrezzature pubbliche
- ↔ Accessi carrabili
- ↔ Accessi ai moduli abitativi
- ▨ Verde privato
- ⊙ Alberature di previsione
- Verde pubblico (Area a prato)
- ⊙ Panchina in legno
- Area da asfaltare
- - - Limite di proprietà